


PIANTA PIANO SECONDO

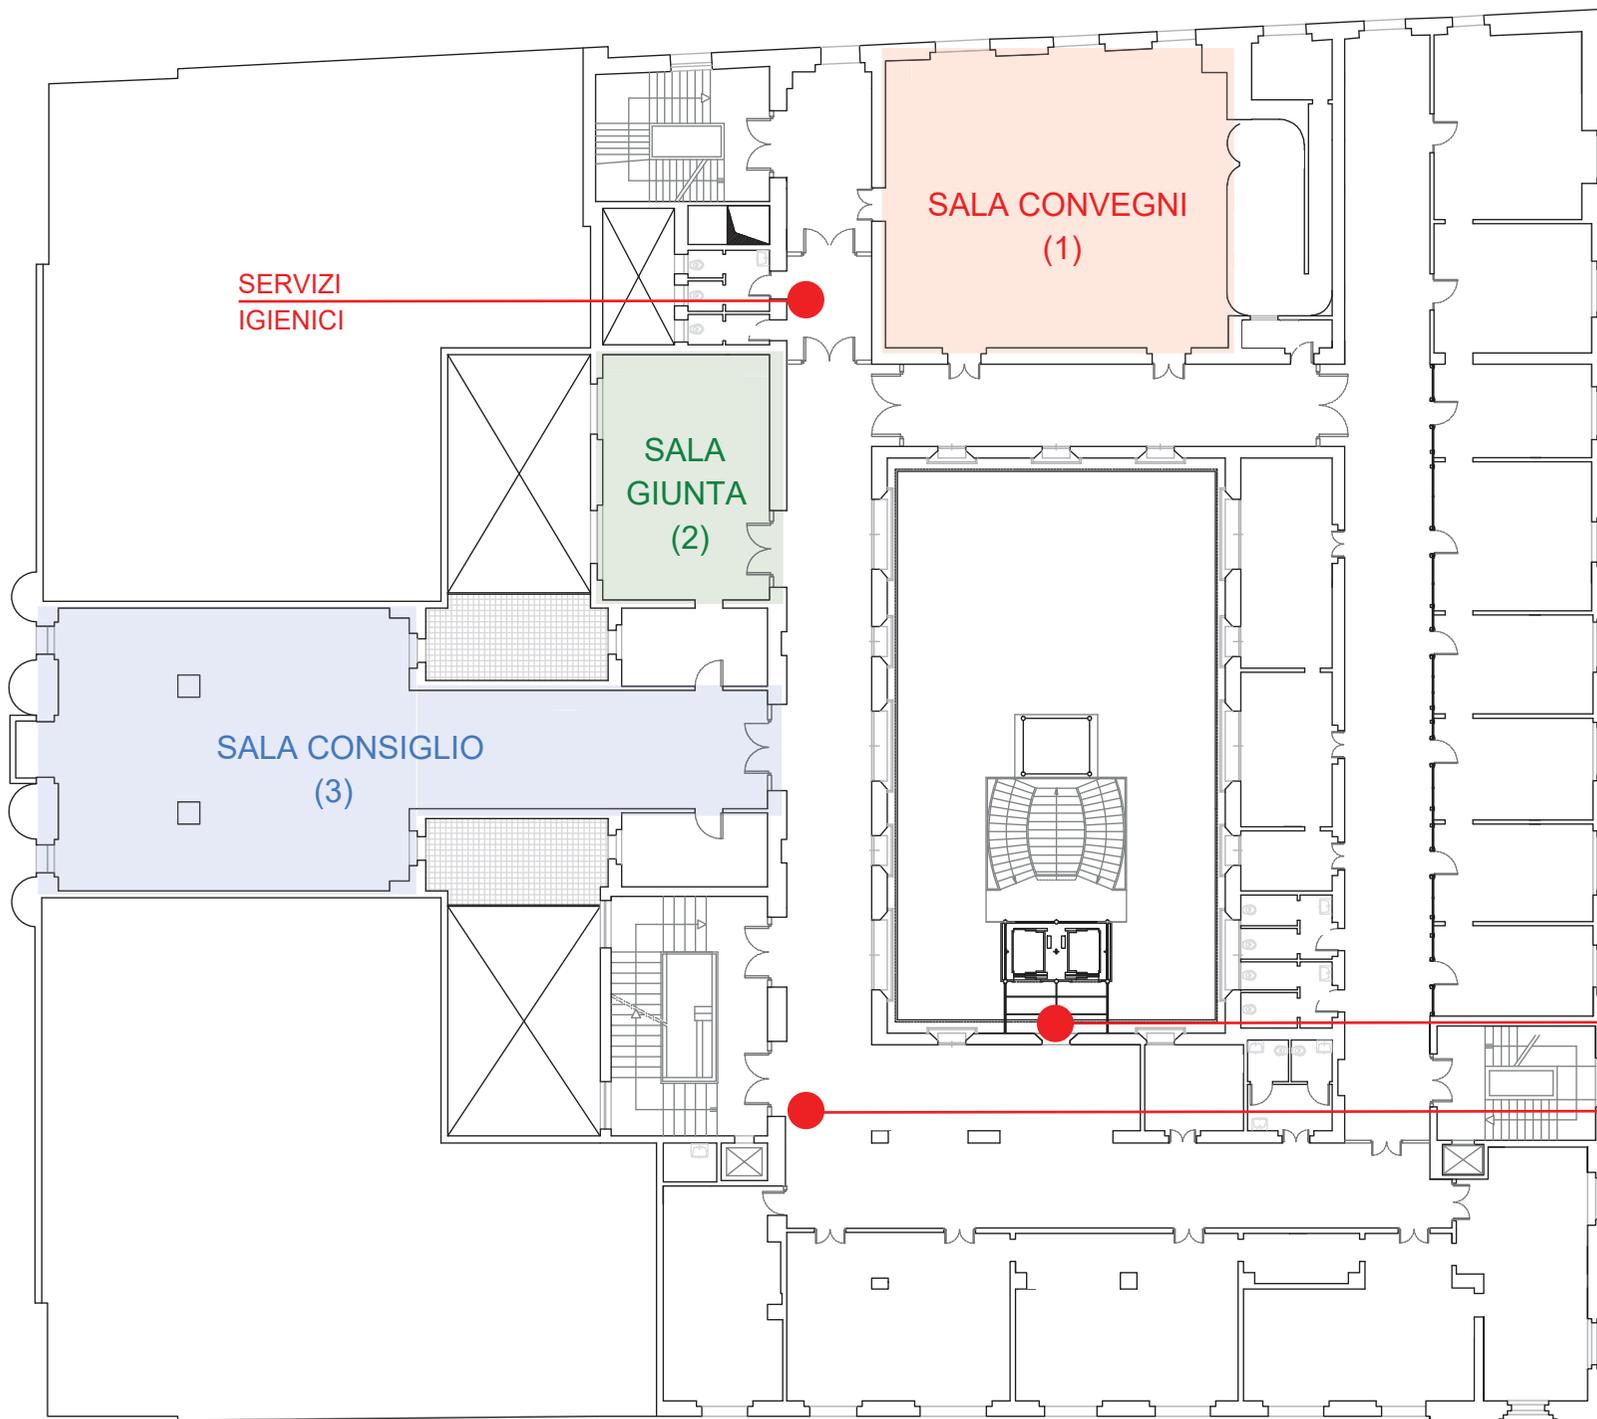

SERVIZI
IGIENICI

SALA CONVEGNI
(1)

SALA
GIUNTA
(2)

SALA CONSIGLIO
(3)

NOTE:

- 1. SALA DI ATTESA
- 2. PROVA DI INGLESE E DI INFORMATICA
- 3. PROVA ORALE

USCITA ASCENSORI
PANORAMICI

USCITA
SCALE