


PIANTA PIANO TERRA

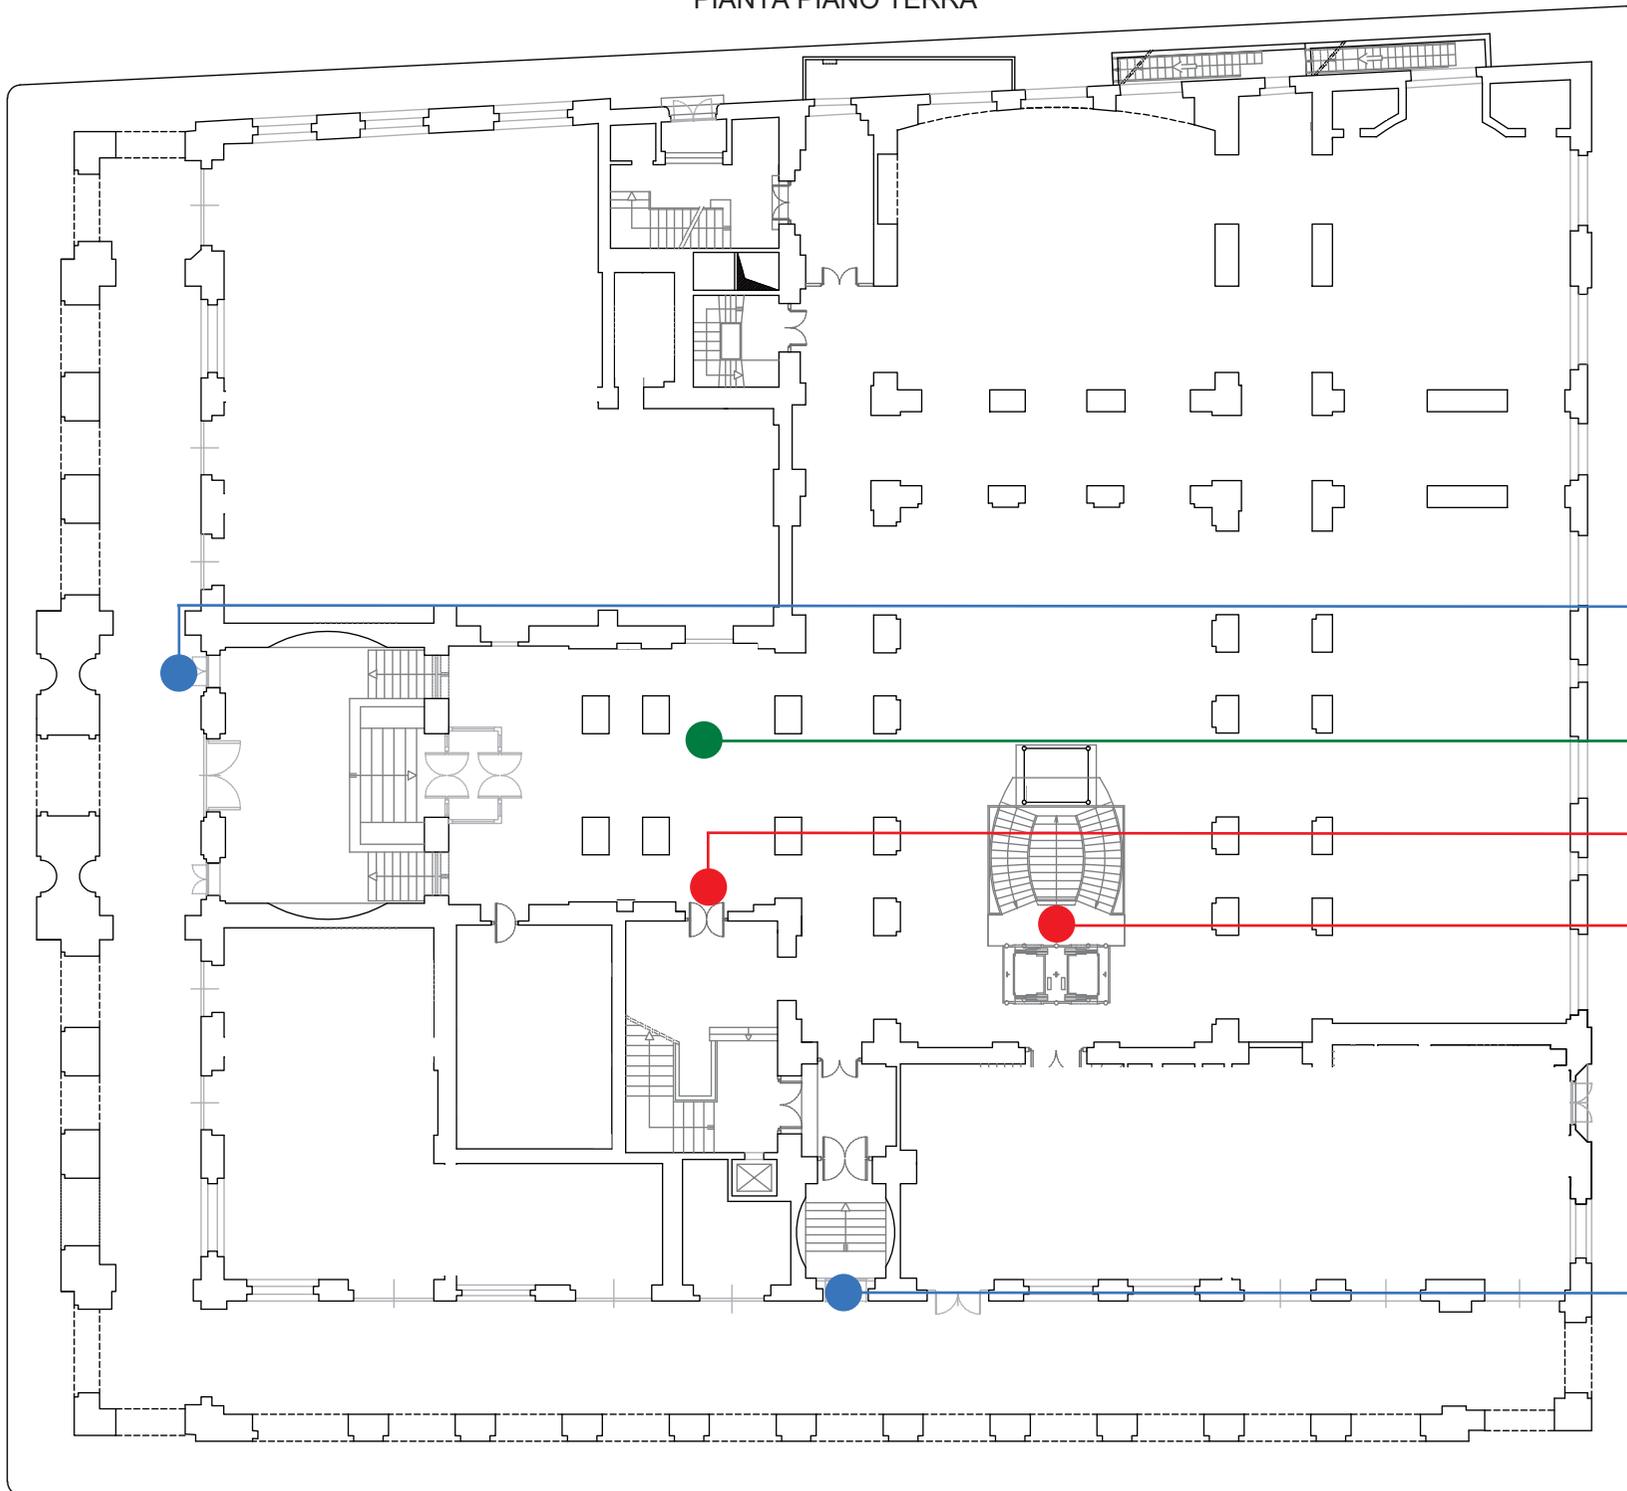

INGRESSO PIAZZA
DELL'INSURREZIONE

ACCOGLIENZA PER VERIFICA
TEMPERATURA E GREEN PASS

INGRESSO
SCALE

INGRESSO ASCENSORI
PANORAMICI

INGRESSO DISABILI
VIA FILIBERTO